
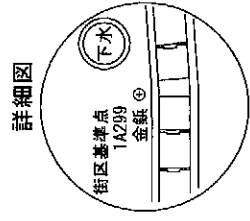


地積測量図 1/2

地番 243番2、243番12～243番15

土地の所在 古河市幸町

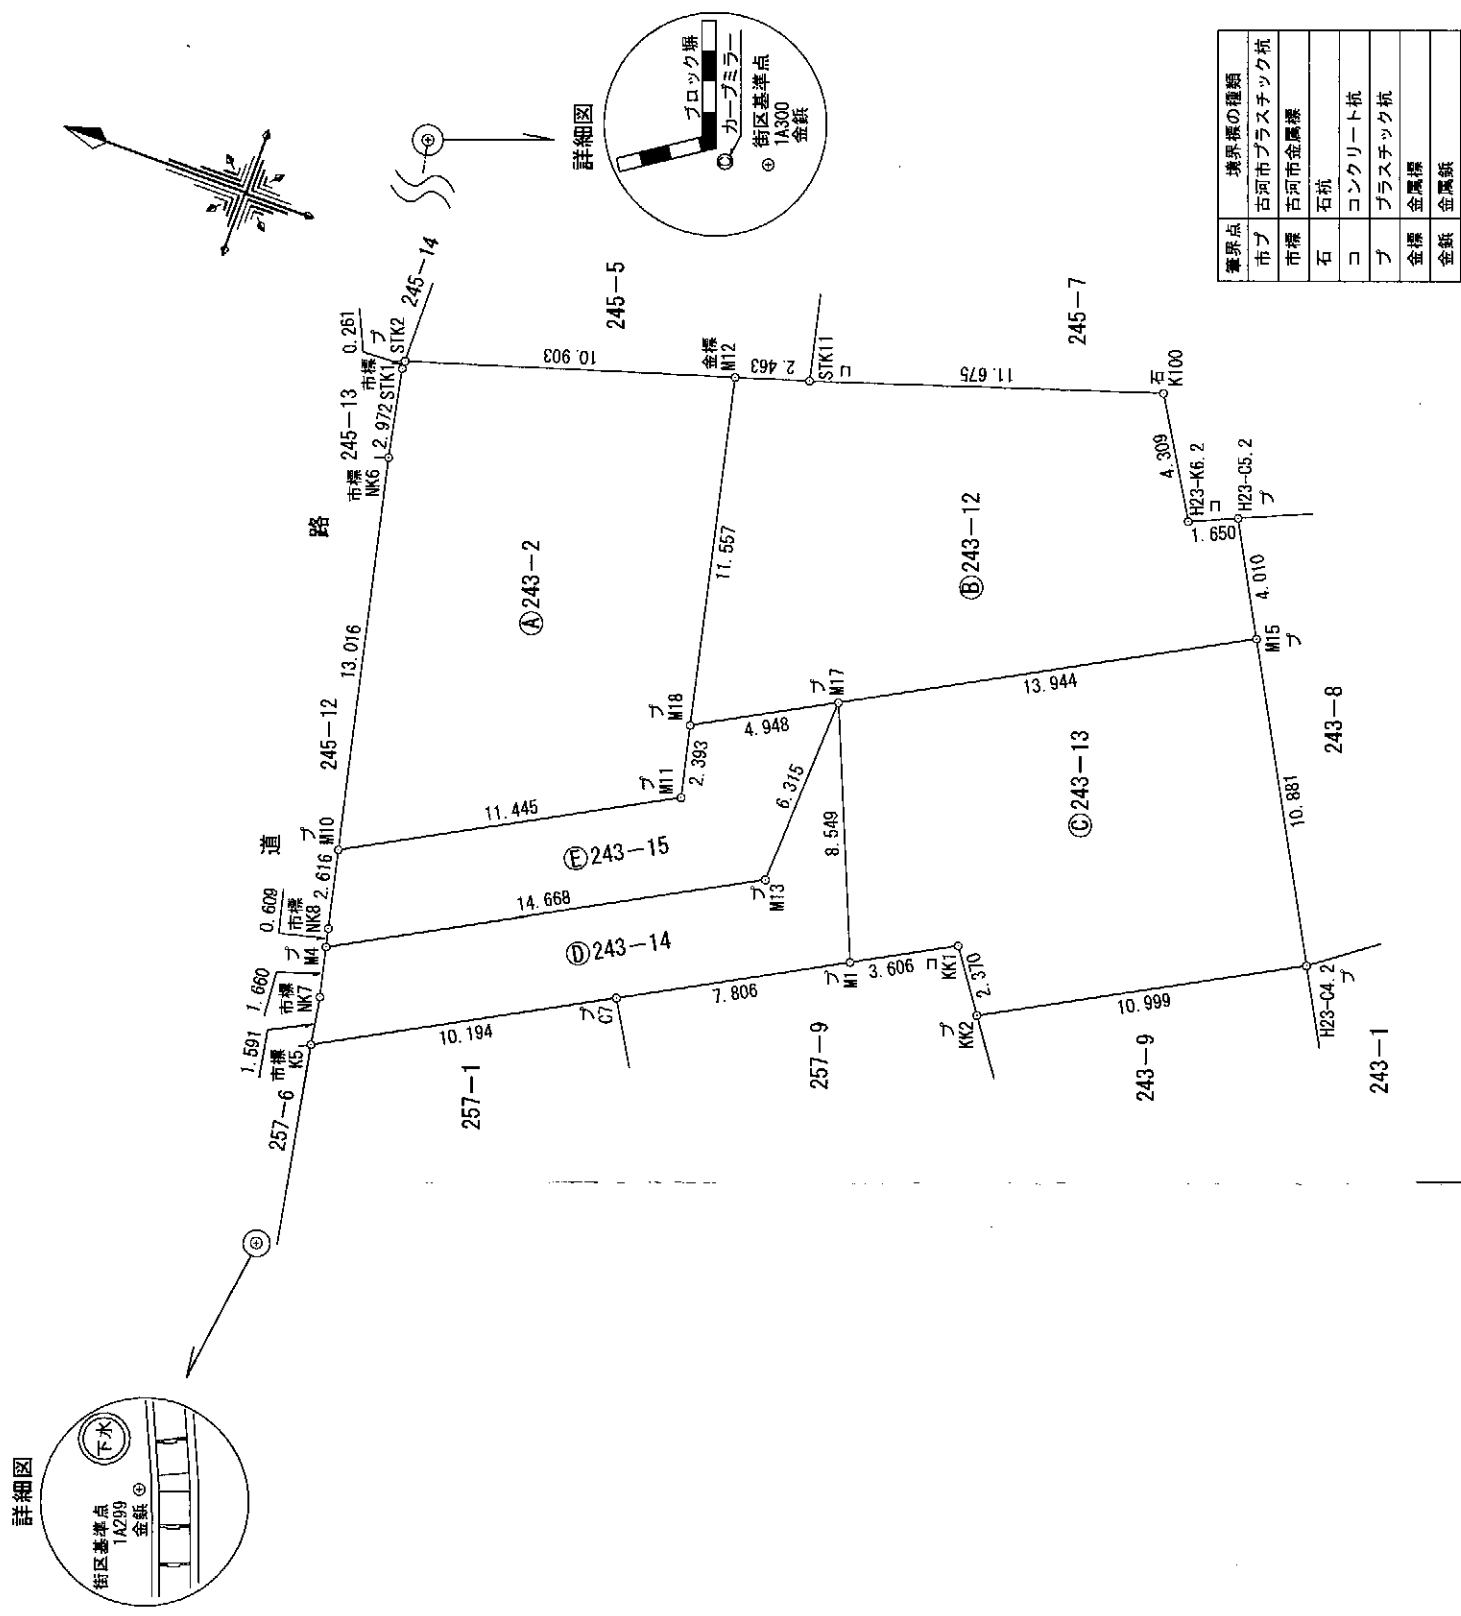

境界線の種類	境界線の種類
市界	古河市プラスチック杭
市界	古河市金属標
石	石杭
コ	コンクリート杭
プ	プラスチック杭
金標	金属標
金紙	金紙

作成者 茨城県古河市長谷町38番55号
土地家屋調査士法人松井事務所
代表社員 松井直

(平成 29 年 4 月 8 日作成)

申請人 大栄商事株式会社
代表取締役 大塚敬康

縮尺 1 / 250

求積表

地番 点名	X _n	Y _n	X _n · (Y _{n+1} - Y _{n-1})	距離
①243-14				
K5	20872.818	-11063.249	69569.102394	10.194
C7	20863.881	-11058.346	180639.481698	7.806
M1	20857.037	-11054.591	242984.481050	8.549
M17	20860.317	-11046.696	33084.462762	6.315
M13	20860.592	-11053.005	-278801.812080	14.668
M4	20873.451	-11060.061	-181056.313974	1.660
NK7	20873.078	-11061.679	-66543.372664	1.591
		合計	-123.970814	
		合計面積	61.9854070	
		地積	61.98	m ²

地番 点名	X _n	Y _n	X _n · (Y _{n+1} - Y _{n-1})	距離
①243-15				
M4	20873.451	-11060.061	134905.113813	14.668
M13	20860.592	-11053.005	278801.812080	6.315
M17	20860.317	-11046.696	81960.185493	4.948
M18	20864.655	-11049.076	-93355.983670	2.393
M11	20864.129	-11051.410	-163574.771360	11.445
M10	20874.163	-11056.916	-168204.005454	2.616
NK8	20873.588	-11059.468	-65647.434260	0.609
		合計	-115.083358	
		合計面積	57.5416790	
		地積	57.54	m ²

総合計面積 595.3082585 m²

基準点 世界測地系 (測地成果2011)

点名	X _n	Y _n	備考	再測量・変換等の別
1A299	20872.259	-11070.030	街区基準点(金属版)	管理者のパラメータ変換による
1A300	20881.129	-11020.938	街区基準点(金属版)	管理者のパラメータ変換による

地番 点名	X _n	Y _n	X _n · (Y _{n+1} - Y _{n-1})	距離
①243-2				
M10	20874.163	-11056.916	-150106.106133	11.445
M11	20864.129	-11051.410	163574.771360	2.393
M18	20864.655	-11049.076	283926.225240	11.557
M12	20867.197	-11037.802	167626.193501	10.903
STK2	20877.607	-11041.043	-73113.379714	0.261
STK1	20877.605	-11041.304	-66307.273480	2.972
NK6	20877.026	-11044.219	-325932.129912	13.016
		合計	-331.699138	
		合計面積	165.8495690	
		地積	165.84	m ²

地番 点名	X _n	Y _n	X _n · (Y _{n+1} - Y _{n-1})	距離
①243-12				
M18	20864.655	-11049.076	-185570.241570	4.948
M17	20860.317	-11046.696	189578.560896	13.944
M15	20848.092	-11039.988	213130.044516	4.010
H23-C5.2	20850.021	-11036.473	59380.859808	1.650
H23-K6.2	20851.530	-11037.140	63138.432840	4.309
K100	20853.747	-11033.445	1459.762290	11.675
STK11	20864.845	-11037.070	-90908.129665	2.463
M12	20867.197	-11037.802	-250531.567182	11.557
		合計	-322.278067	
		合計面積	161.1390335	
		地積	161.13	m ²

地番 点名	X _n	Y _n	X _n · (Y _{n+1} - Y _{n-1})	距離
①243-13				
M1	20857.037	-11054.591	-128479.347920	3.606
KK1	20853.876	-11052.856	-4254.190704	2.370
KK2	20852.513	-11054.795	69418.015777	10.999
H23-C4.2	20842.858	-11049.527	308620.198406	10.881
M15	20848.092	-11039.988	59020.948452	13.944
M17	20860.317	-11046.696	-304623.209151	8.549
		合計	-297.585140	
		合計面積	148.7925700	
		地積	148.79	m ²

測量年月日	平成29年4月3日	再測量・変換等の別	
座標系	世界測地系 (測地成果2011) · IX系	管理者のパラメータ変換による	

作成者 茨城県古河市長谷町38番55号
土地家屋調査士法人松井事務所
代表社員 松井直

(平成29年4月8日作成)

申請人 大栄商事株式会社
代表取締役 大塚敬康

縮尺 1/