
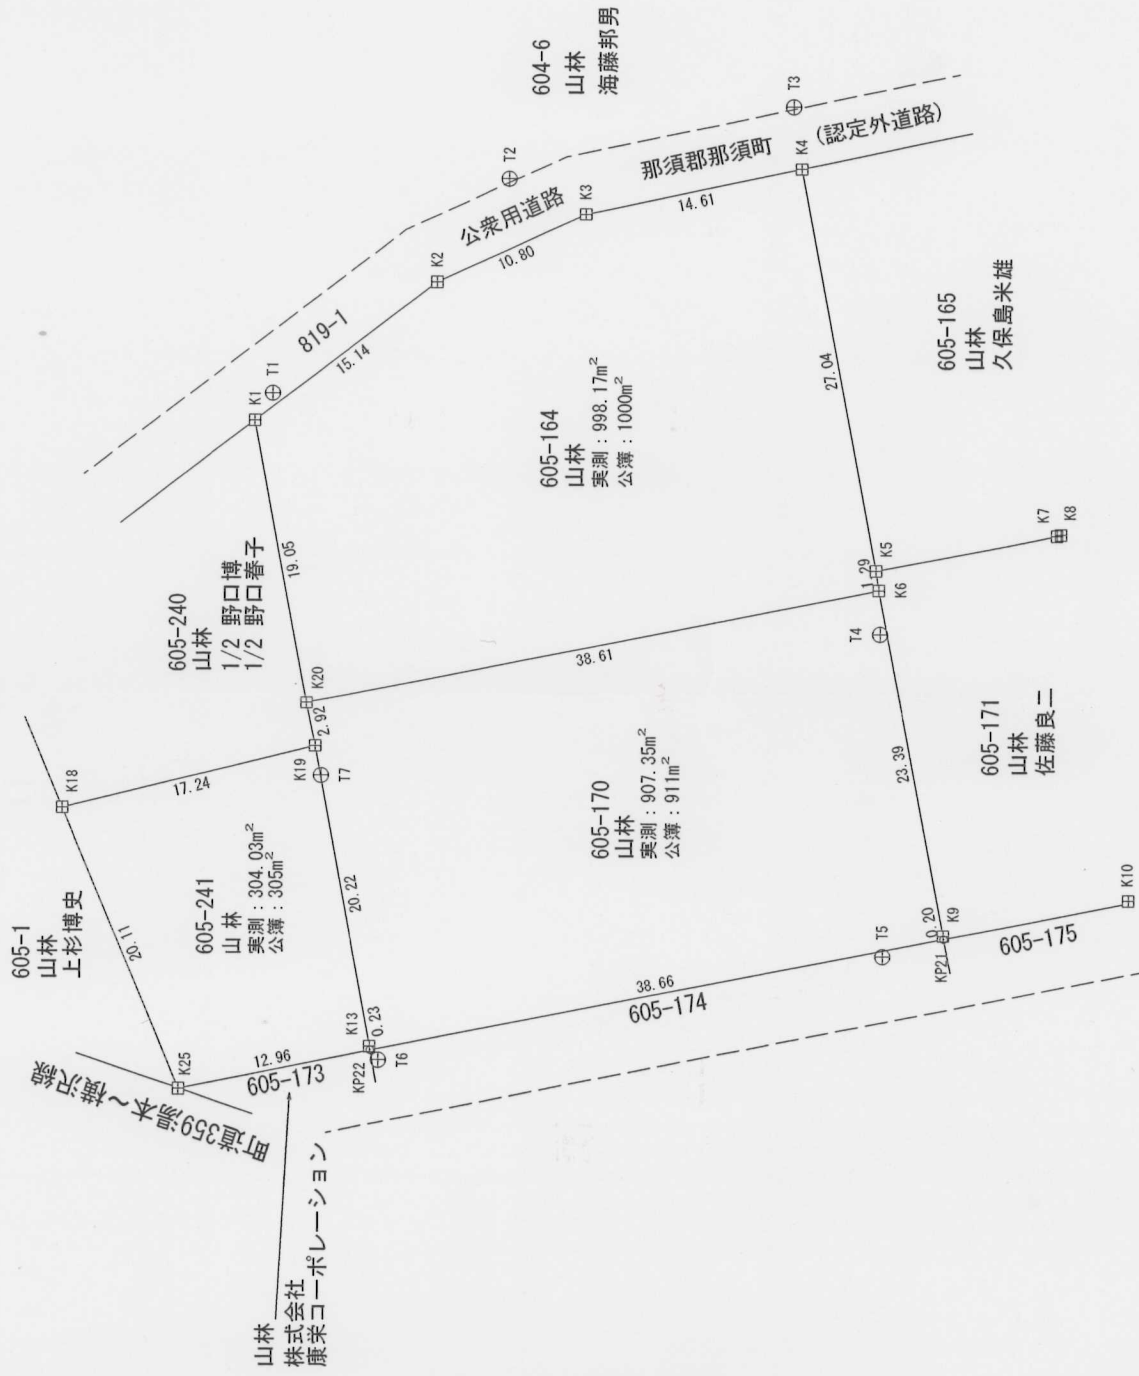


現況測量図

那須郡那須町大字湯本字ツムジケ平605-164、-170、-241

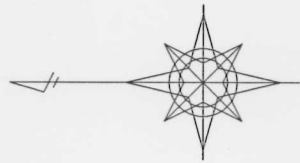

実測面積合計: 2,209.55m²
公簿面積合計: 2,216m²

記号	境界標の種類
⊕	基準点
田	コンクリート杭
⊗	プラスチック杭
⊙	金属板
⊠	金属プレート
○	計算点

(任意座標値)

所在地	那須郡那須町大字湯本字ツムジケ平605-164 -170、-241		
図面名	現況測量図		
作製年月日	令和2年8月24日	縮尺	1:250
計画機関	株式会社鈴木印刷所 様		
作業機関	栃木県那須塩原市鍋掛1087-30 那須測量株式会社 土地家屋調査士 青柳繁延		
作製者	三本木	図面番号	20-035