

これは図面に記録されている内容を証明した書面である。
令和5年2月6日 水戸地方務局下妻支局

登記官


柴山朱美



整理番号 C33580

前 1210-2 後 1210-2 ~ 20, 22, 23
地番 1210-2 ~ 3. ~ 13. 地積測量図 (1/2) 1/2

土地の所在 猿島郡総和町大字久能字西側
古河市

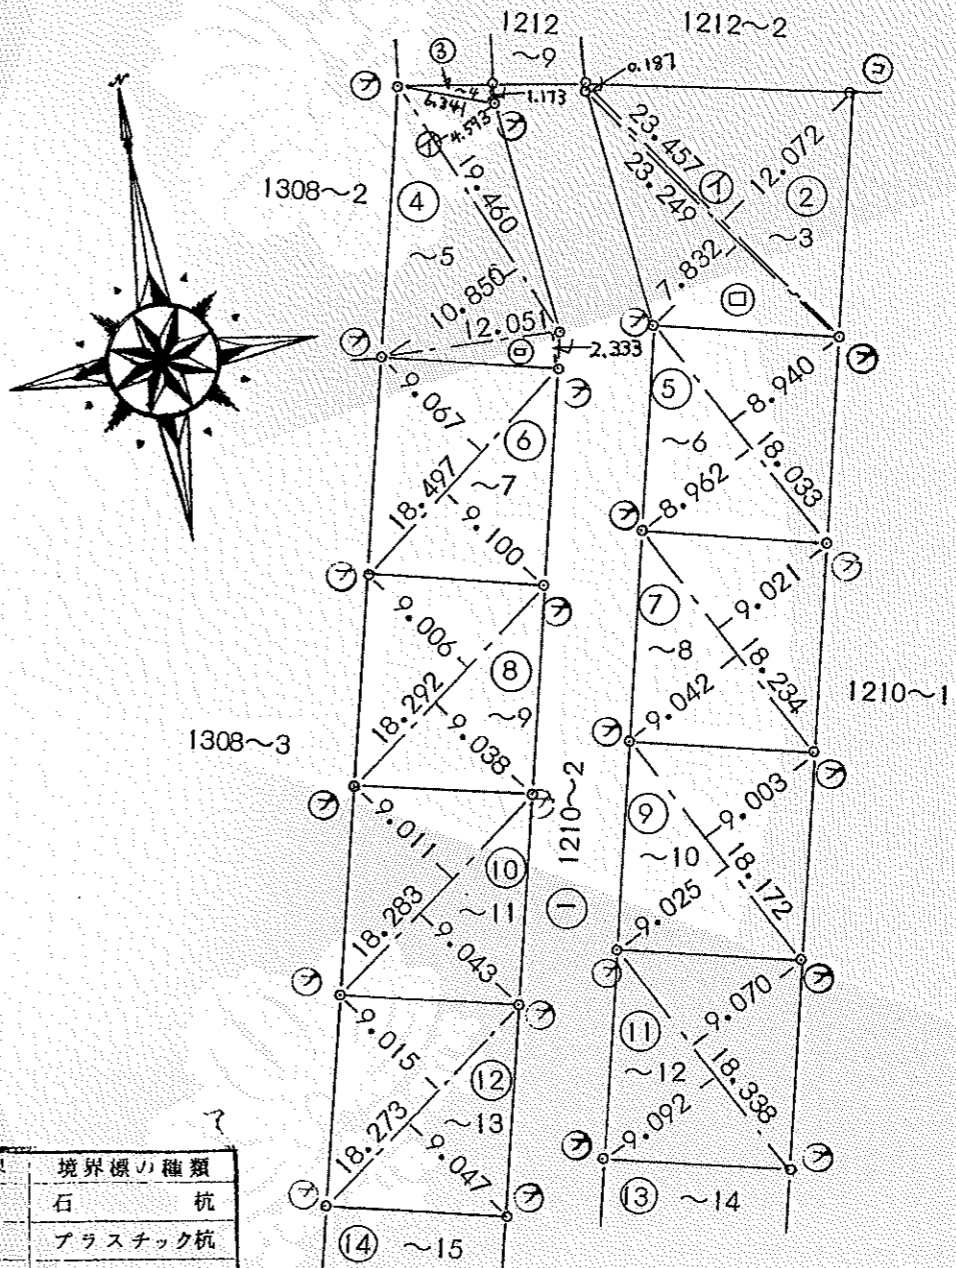

① 求積表

② ~ 3	①	23.457	×	(0.187 + 12.072)	×	1/2 =	143.7796815	
	②	23.249	×	7.832	×	1/2 =	91.0430840	
							合計	234.8227655
③ ~ 4		6.341	×	1.173	×	1/2 =	3.7189965	
④ ~ 5	①	19.460	×	(10.850 + 4.593)	×	1/2 =	150.2603900	
	②	12.051	×	2.333	×	1/2 =	14.0574915	
							合計	164.3178815
⑤ ~ 6		18.033	×	(8.962 + 8.940)	×	1/2 =	161.4133830	
⑥ ~ 7		18.497	×	(9.100 + 9.067)	×	1/2 =	168.0174995	
⑦ ~ 8		18.234	×	(9.042 + 9.021)	×	1/2 =	164.6803710	
⑧ ~ 9		18.292	×	(9.038 + 9.006)	×	1/2 =	165.0304240	
⑨ ~ 10		18.172	×	(9.025 + 9.003)	×	1/2 =	163.8024080	
⑩ ~ 11		18.283	×	(9.043 + 9.011)	×	1/2 =	165.0406410	
⑪ ~ 12		18.338	×	(9.092 + 9.070)	×	1/2 =	166.5273780	
⑫ ~ 13		18.273	×	(9.047 + 9.015)	×	1/2 =	165.0234630	
							② + ③ + ~ + ⑫	= 1722.3952110

境界	境界標の種類
○	石杭
①	プラスチック杭
②	コンクリート杭
③	金属標

作製者 茨城県古河市原町2番92号 野口武男 (昭和56年9月19日作製)

申請人 大栄商事株式会社 代表取締役 大塚要作

縮尺 1/500

(茨城土地家屋調査士会印)