

S = 1 : 250

一筆図形

令和6年5月9日

地番一覧表	
所在	常盤町
地番	4180-58
計算面積	243.60㎡

所在 常盤町 地番 4180-58				
No.	点番	X座標値	Y座標値	辺長 (m)
1	1021	22806.995	-10662.726	5.757
2	1019	22809.644	-10666.253	4.411
3	996	22825.296	-10654.627	19.497
4	1009	22817.218	-10643.703	13.586
5	1015	22810.951	-10648.517	7.903
6	1012	22811.927	-10649.910	1.701
7	1028	22802.611	-10656.854	11.619
8	1027	22803.540	-10658.121	1.571

地番一覧表	
所在	常盤町
地番	4180-732
計算面積	17.75㎡

所在 常盤町 地番 4180-732				
No.	点番	X座標値	Y座標値	辺長 (m)
2	1019	22809.644	-10666.253	4.010
1	1021	22806.995	-10662.726	4.411
9	1026	22803.763	-10665.084	4.001
10	1023	22806.431	-10668.653	4.456

地番一覧表	
所在	常盤町
地番	4180-954
計算面積	23.04㎡


所在 常盤町 地番 4180-954				
No.	点番	X座標値	Y座標値	辺長 (m)
1	1021	22806.995	-10662.726	4.001
8	1027	22803.540	-10658.121	5.757
11	1031	22800.305	-10660.477	4.002
9	1026	22803.763	-10665.084	5.760

地番一覧表	
所在	常盤町
地番	4180-955
計算面積	11.36㎡

所在 常盤町 地番 4180-955				
No.	点番	X座標値	Y座標値	辺長 (m)
8	1027	22803.540	-10658.121	4.002
7	1028	22802.611	-10656.854	1.571
12	1029	22801.866	-10655.848	1.252
13	1037	22798.592	-10658.236	4.052
11	1031	22800.305	-10660.477	2.821

地番一覧表	
所在	常盤町
地番	4180-956
計算面積	15.07㎡

所在 常盤町 地番 4180-956				
No.	点番	X座標値	Y座標値	辺長 (m)
12	1029	22801.866	-10655.848	4.052
14	1033	22799.630	-10652.864	3.729
15	1044	22796.371	-10655.232	4.028
13	1037	22798.592	-10658.236	3.736

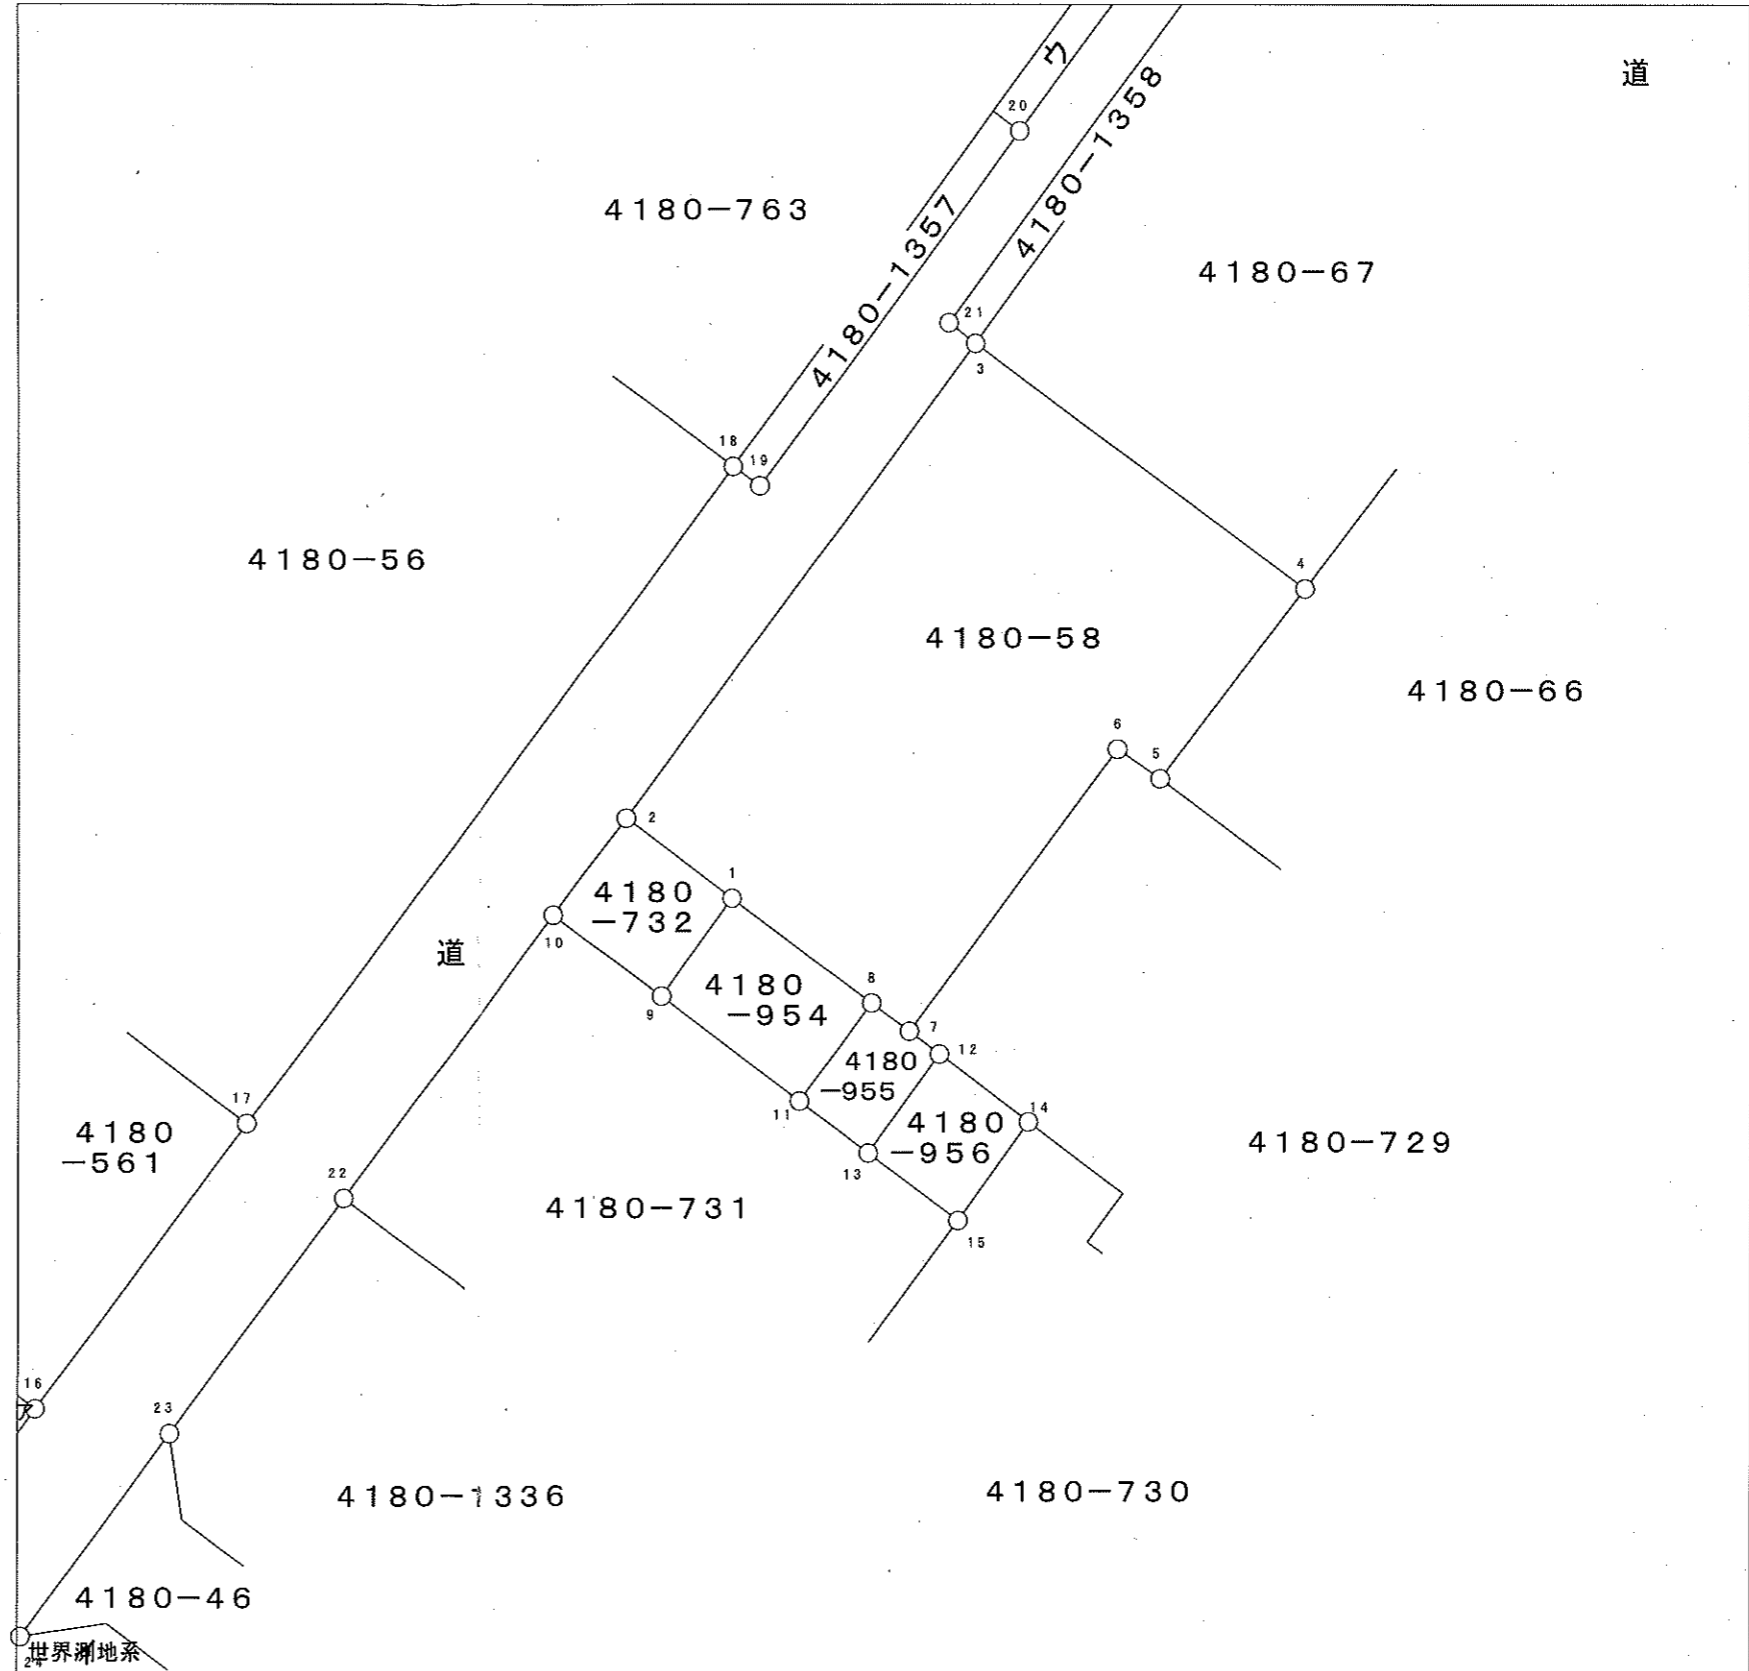

この図面は、調査時点の座標ですので 取扱いにはご注意ください。(平成22年度調査地区から世界測地2011)
また、点番末尾に*が付いている点は、交点計算により図上のみ表示されています。