
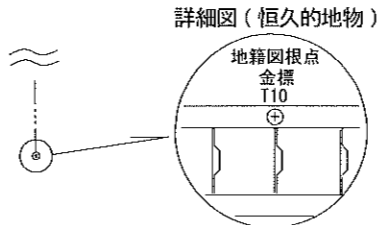
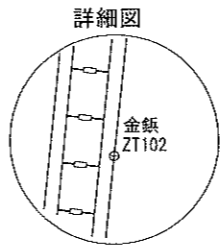
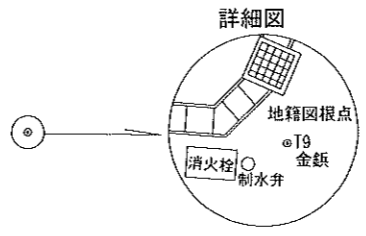


地番 2569-2、  
2569-12~2569-16

地積測量図 1/2

土地の所在 古河市三杉町一丁目

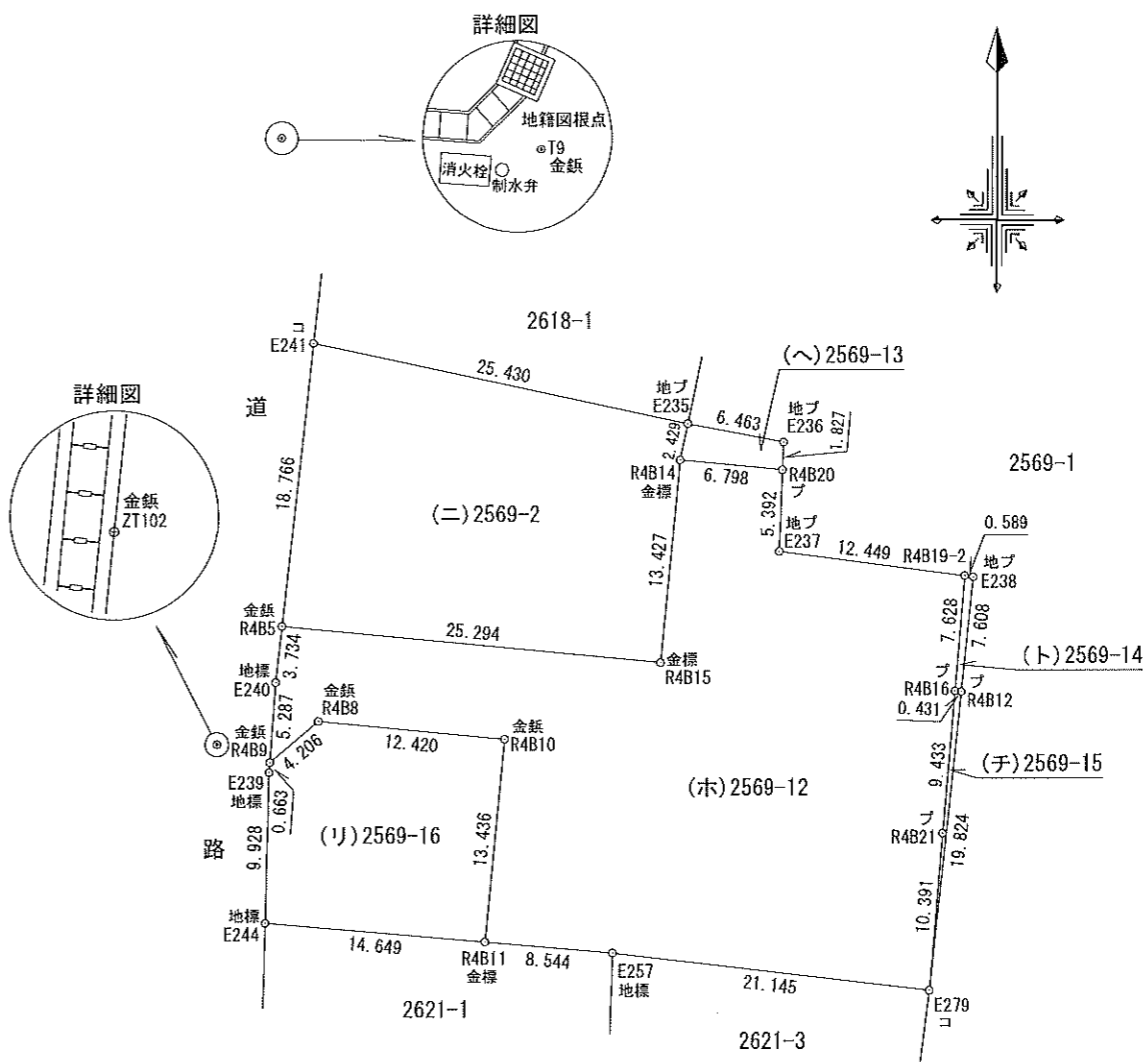

筆界点	境界標の種類
地ブ	地籍調査プラスチック杭
地標	地籍調査プラスチック標
コ	コンクリート杭
ブ	プラスチック杭
金標	金属標
金銀	金属銀
計	計算点

作成者 茨城県古河市長谷町38番55号  
土地家屋調査士法人松井事務所  
代表社員 松井直  
(令和4年10月30日作成)

申請人 野澤義和

縮尺 1/500

地番 2569-2、  
2569-12~2569-16

地積測量図 2/2

土地の所在 古河市三杉町一丁目

地番	(ト)2569-14			
点名	X <sub>n</sub>	Y <sub>n</sub>	X <sub>n</sub> ・(Y <sub>n+1</sub> -Y <sub>n-1</sub> )	備考
R4B19-2	22176.109	-10100.786	-27476.199051	
R4B16	22168.509	-10101.441	-5010.083034	
R4B12	22168.468	-10101.012	27466.731852	
E238	22176.033	-10100.202	5011.783458	
		合計	-7.766775	
		合計面積	3.8833875	
		地積	3.88 m <sup>2</sup>	

地番	(チ)2569-15			
点名	X <sub>n</sub>	Y <sub>n</sub>	X <sub>n</sub> ・(Y <sub>n+1</sub> -Y <sub>n-1</sub> )	備考
R4B12	22168.468	-10101.012	37265.194708	
R4B16	22168.509	-10101.441	-27466.782651	
R4B21	22159.111	-10102.251	-37249.465591	
E279	22148.757	-10103.122	27442.309923	
		合計	-8.743611	
		合計面積	4.3718055	
		地積	4.37 m <sup>2</sup>	

地番	(リ)2569-16			
点名	X <sub>n</sub>	Y <sub>n</sub>	X <sub>n</sub> ・(Y <sub>n+1</sub> -Y <sub>n-1</sub> )	備考
R4B9	22163.801	-10146.931	-72253.991260	
E239	22163.140	-10146.979	-6626.778860	
E244	22153.215	-10147.230	317765.715960	
R4B11	22151.958	-10132.635	351662.333250	
R4B10	22165.333	-10131.355	-245680.550972	
R4B8	22166.516	-10143.719	-345265.653216	
		合計	-398.925098	
		合計面積	199.4625490	
		地積	199.46 m <sup>2</sup>	

総合計面積 1525.2445290 m<sup>2</sup>

恒久的地物の名称および座標値

点名	X <sub>n</sub>	Y <sub>n</sub>	備考
T9	22204.964	-10146.170	地籍図根点 (金属銀)
T10	22093.956	-10149.084	地籍図根点 (金属標)
ZT102	22164.989	-10150.447	補助基準点 (金属銀)

(任意座標)

※震災前の基本三角点等の成果に基づき測量

測量年月日	令和 4 年 10 月 29 日	再測量・変換等の別
測地系	任意座標・世界測地系 (測地成果2000)	再測量又はパラメータ変換されていない
座標系	IX系	

求積表

地番	(ニ)2569-2			
点名	X <sub>n</sub>	Y <sub>n</sub>	X <sub>n</sub> ・(Y <sub>n+1</sub> -Y <sub>n-1</sub> )	備考
E241	22191.435	-10144.056	-598059.173250	
R4B5	22172.785	-10146.137	512146.987930	
R4B15	22170.376	-10120.958	586583.808208	
R4B14	22183.742	-10119.679	39287.407082	
E235	22186.121	-10119.187	-540831.071617	
		合計	-872.041647	
		合計面積	436.0208235	
		地積	436.02 m <sup>2</sup>	

地番	(ホ)2569-12			
点名	X <sub>n</sub>	Y <sub>n</sub>	X <sub>n</sub> ・(Y <sub>n+1</sub> -Y <sub>n-1</sub> )	備考
R4B5	22172.785	-10146.137	-567468.086505	
E240	22169.074	-10146.551	-17602.244756	
R4B9	22163.801	-10146.931	62767.884432	
R4B8	22166.516	-10143.719	345265.653216	
R4B10	22165.333	-10131.355	245680.550972	
R4B11	22151.958	-10132.635	160225.112214	
E257	22151.225	-10124.122	653749.103425	
E279	22148.757	-10103.122	484415.464347	
R4B21	22159.111	-10102.251	37249.465591	
R4B16	22168.509	-10101.441	32476.865685	
R4B19-2	22176.109	-10100.786	-259260.890319	
E237	22177.707	-10113.132	-268926.875082	
R4B20	22183.095	-10112.912	-145232.722965	
R4B14	22183.742	-10119.679	-178490.388132	
R4B15	22170.376	-10120.958	-586583.808208	
		合計	-1734.916085	
		合計面積	867.4580425	
		地積	867.45 m <sup>2</sup>	

地番	(ヘ)2569-13			
点名	X <sub>n</sub>	Y <sub>n</sub>	X <sub>n</sub> ・(Y <sub>n+1</sub> -Y <sub>n-1</sub> )	備考
E235	22186.121	-10119.187	-151797.439882	
R4B14	22183.742	-10119.679	139202.981050	
R4B20	22183.095	-10112.912	151776.735990	
E236	22184.920	-10112.837	-139210.373000	
		合計	-28.095842	
		合計面積	14.0479210	
		地積	14.04 m <sup>2</sup>	

作成者 茨城県古河市長谷町38番55号  
土地家屋調査士法人松井事務所  
代表社員 松 井 直 (令和 4 年 10 月 30 日作成)

申請人 野 澤 義 和

縮尺 1/