


敷地求積図 平成26年データによる

所在：古河市中田字根瓦11番1、12番1  
古河市大山字小堤206番7

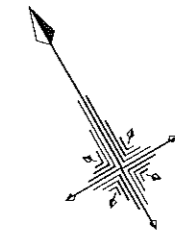


求積表

地番		11-1			
点名	X <sub>n</sub>	Y <sub>n</sub>	X <sub>n</sub> · (Y <sub>n+1</sub> - Y <sub>n-1</sub> )	備考	
X7	202.367	368.409	-4146.499830		
S6	194.467	361.387	-2783.017237		
S7	185.700	354.098	-1705.097400		
S8	183.138	352.205	-513.518952		
S9	181.727	351.294	7821.711807		
K32	159.798	395.246	7072.659480		
M30	160.173	395.554	-2141.352837		
M29	183.177	381.877	-4972.339665		
合計			-1367.454634		
合計面積			683.7273170		
地積			683.72	m <sup>2</sup>	

地番		12-1			
点名	X <sub>n</sub>	Y <sub>n</sub>	X <sub>n</sub> · (Y <sub>n+1</sub> - Y <sub>n-1</sub> )	備考	
K32	159.798	395.246	-6780.548736		
S9	181.727	351.294	-9405.644339		
S10	167.669	343.489	6175.752277		
SK3	152.999	388.127	7686.210763		
K33	158.338	393.726	1127.208222		
合計			-1197.021813		
合計面積			598.5109065		
地積			598.51	m <sup>2</sup>	

地番		206-7			
点名	X <sub>n</sub>	Y <sub>n</sub>	X <sub>n</sub> · (Y <sub>n+1</sub> - Y <sub>n-1</sub> )	備考	
K14	204.249	370.081	-3171.374223		
X7	202.367	368.409	2387.121132		
M29	183.177	381.877	4972.339665		
M30	160.173	395.554	2455.772436		
K31	162.184	397.209	-1884.253712		
K13	184.509	383.936	-5005.360152		
合計			-245.754854		
合計面積			122.8774270		
地積			122.87	m <sup>2</sup>	

総合計面積	1405.1156505 m <sup>2</sup>
-------	-----------------------------

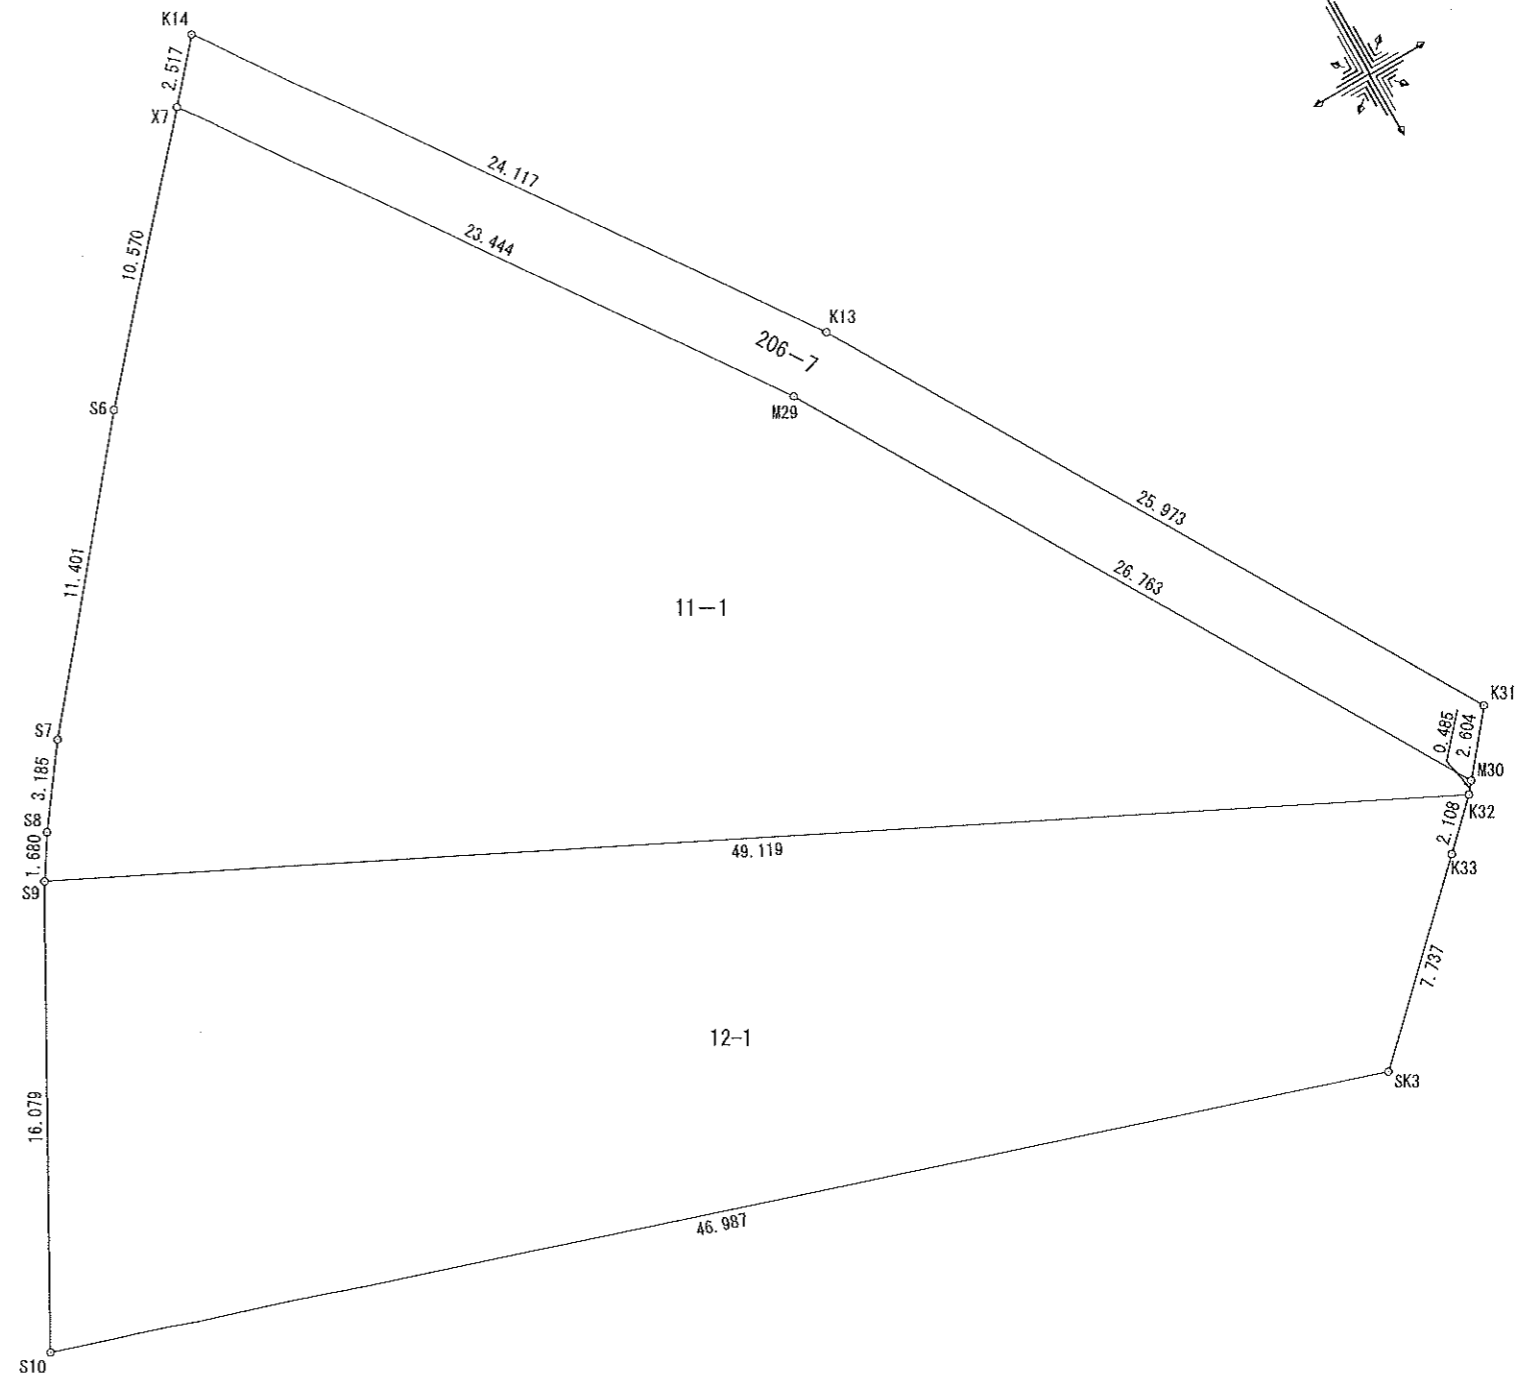

作成年月日	令和6年7月9日
縮尺	1/250
作成者	茨城県古河市長谷町38番55号 土地家屋調査士法人松井事務所 代表社員 松井直