

求積表

地番 ①32				
点名	X _n	Y _n	X _n · (Y _{n+1} - Y _{n-1})	備考
X1	236.019	340.709	-2079.563409	
XM1	235.305	339.745	-2952.136530	
K36	226.723	328.163	-1124.772803	
SB1	216.676	334.784	4418.673668	
SB5	226.880	348.556	1344.264000	
合計			-393.535074	
合計面積			196.7675370	
地積			196.76	m ²

地番 ①206-4				
点名	X _n	Y _n	X _n · (Y _{n+1} - Y _{n-1})	備考
K16	237.481	342.683	-2332.063420	
X1	236.019	340.709	1386.139587	
SB5	226.880	348.556	2227.961600	
SB2	228.342	350.529	-1341.052566	
合計			-59.014799	
合計面積			29.5073995	
地積			29.50	m ²

地番 ②32				
点名	X _n	Y _n	X _n · (Y _{n+1} - Y _{n-1})	備考
SB5	226.880	348.556	-4745.195200	
SB1	216.676	334.784	-2729.900924	
H2	214.895	335.957	1124.545535	
SB3	206.941	340.017	4085.429222	
SB6	218.560	355.699	1866.283840	
合計			-398.837527	
合計面積			199.4187635	
地積			199.41	m ²

地番 ②206-4				
点名	X _n	Y _n	X _n · (Y _{n+1} - Y _{n-1})	備考
SB2	228.342	350.529	-2081.565672	
SB5	226.880	348.556	1172.969600	
SB6	218.560	355.699	1992.392960	
SB4	220.022	357.672	-1137.513740	
合計			-53.716852	
合計面積			26.8584260	
地積			26.85	m ²



地番 ③32				
点名	X _n	Y _n	X _n · (Y _{n+1} - Y _{n-1})	備考
SB6	218.560	355.699	-4716.087680	
SB3	206.941	340.017	-2441.282977	
X4	199.332	343.902	1621.366488	
BN4	199.696	348.151	3520.640480	
BN6	210.919	361.532	2835.595036	
BN7	211.692	361.595	-1234.799436	
合計			-414.568089	
合計面積			207.2840445	
地積			207.28	m ²

地番 ③206-4				
点名	X _n	Y _n	X _n · (Y _{n+1} - Y _{n-1})	備考
SB4	220.022	357.672	-1359.075894	
SB6	218.560	355.699	857.410880	
BN7	211.692	361.595	1307.621484	
BN5	215.126	361.876	-843.939298	
合計			-37.982828	
合計面積			18.9914140	
地積			18.99	m ²

総合計面積	678.8275845 m ²
-------	----------------------------

(再) 区画求積図

所在：古河市中田字根瓦32番の一部
古河市大山字小堤206番4

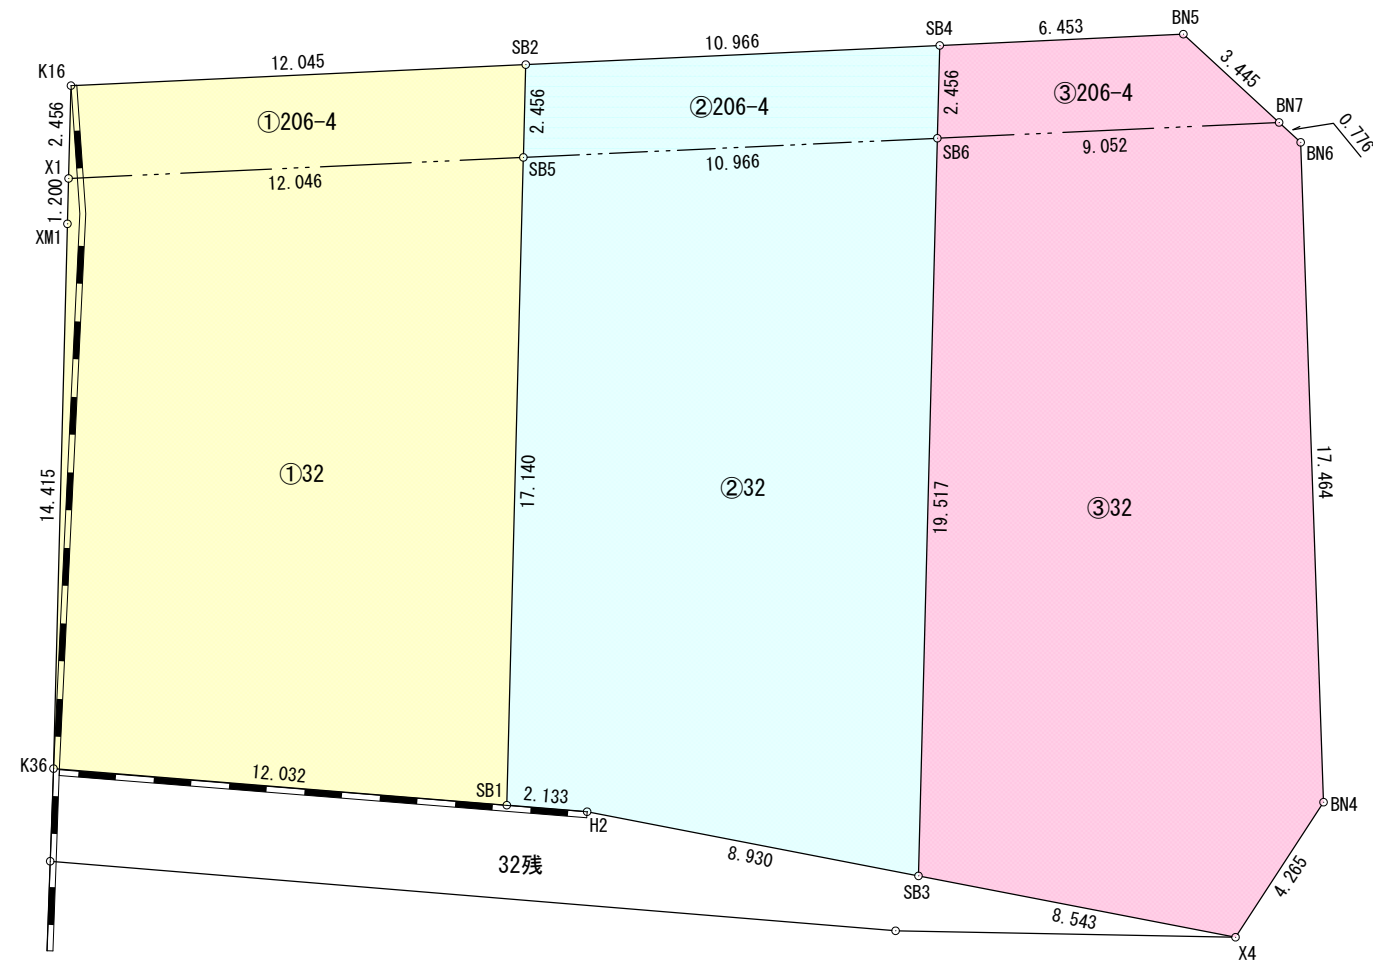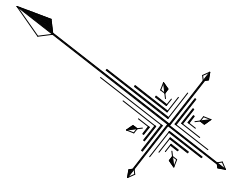

226.27m²

226.27m²

226.27m²

作成年月日	令和 6 年 6 月 25 日
縮尺	1/200
作成者	茨城県古河市長谷町38番55号
	土地家屋調査士法人松井事務所 代表社員 松井 直