

地番一覧表				
所在	東二丁目			
地番	4318-8			
計算面積	132.92m ²			

所在 東二丁目 地番 4318-8				
No.	点番	X座標値	Y座標値	辺長 (m)
1	B239*	22263.708	-11161.673	11.497
2	B239	22263.690	-11161.633	0.044
3	B244	22258.433	-11150.346	12.451
4	B244*	22258.398	-11150.272	0.082
5	B243*	22247.843	-11154.950	11.545
6	B243	22247.882	-11155.030	0.089
7	B240	22252.563	-11164.528	10.589
8	B240*	22252.580	-11164.563	0.039

地番一覧表				
所在	東二丁目			
地番	道			
計算面積	201.03m ²			

所在 東二丁目 地番 道				
No.	点番	X座標値	Y座標値	辺長 (m)
9	B248	22281.162	-11138.228	-
10	B249	22278.217	-11132.964	6.032
11	B301	22276.582	-11133.796	-
12	B299	22279.512	-11139.011	5.982
13	B298	22270.681	-11142.945	9.668
14	B296	22260.396	-11147.390	11.204
15	B295	22239.381	-11156.716	22.991
16	B242	22239.510	-11158.644	1.932
5	B243*	22247.843	-11154.950	9.115
4	B244*	22258.398	-11150.272	11.545
17	B245	22261.098	-11149.075	2.953
18	B246	22271.401	-11144.612	11.228
19	B247	22280.291	-11140.653	9.732

地番一覧表				
所在	東二丁目			
地番	道			
計算面積	611.85m ²			


所在 東二丁目 地番 道				
No.	点番	X座標値	Y座標値	辺長 (m)
20	B238*	22278.552	-11157.817	-
1	B239*	22263.708	-11161.673	15.337
8	B240*	22252.580	-11164.563	11.497
21	B241	22240.110	-11167.803	12.884
22	S257*	22239.339	-11171.253	3.535
23	B327	22238.764	-11173.826	-
24	B326*	22248.010	-11171.425	9.553
25	B325*	22255.048	-11169.598	7.271
26	B324*	22263.723	-11167.345	8.963
27	B323*	22274.951	-11164.430	11.600
28	B322*	22275.763	-11164.219	0.839

S=1:250

一筆図形

令和6年10月3日

ページ 1

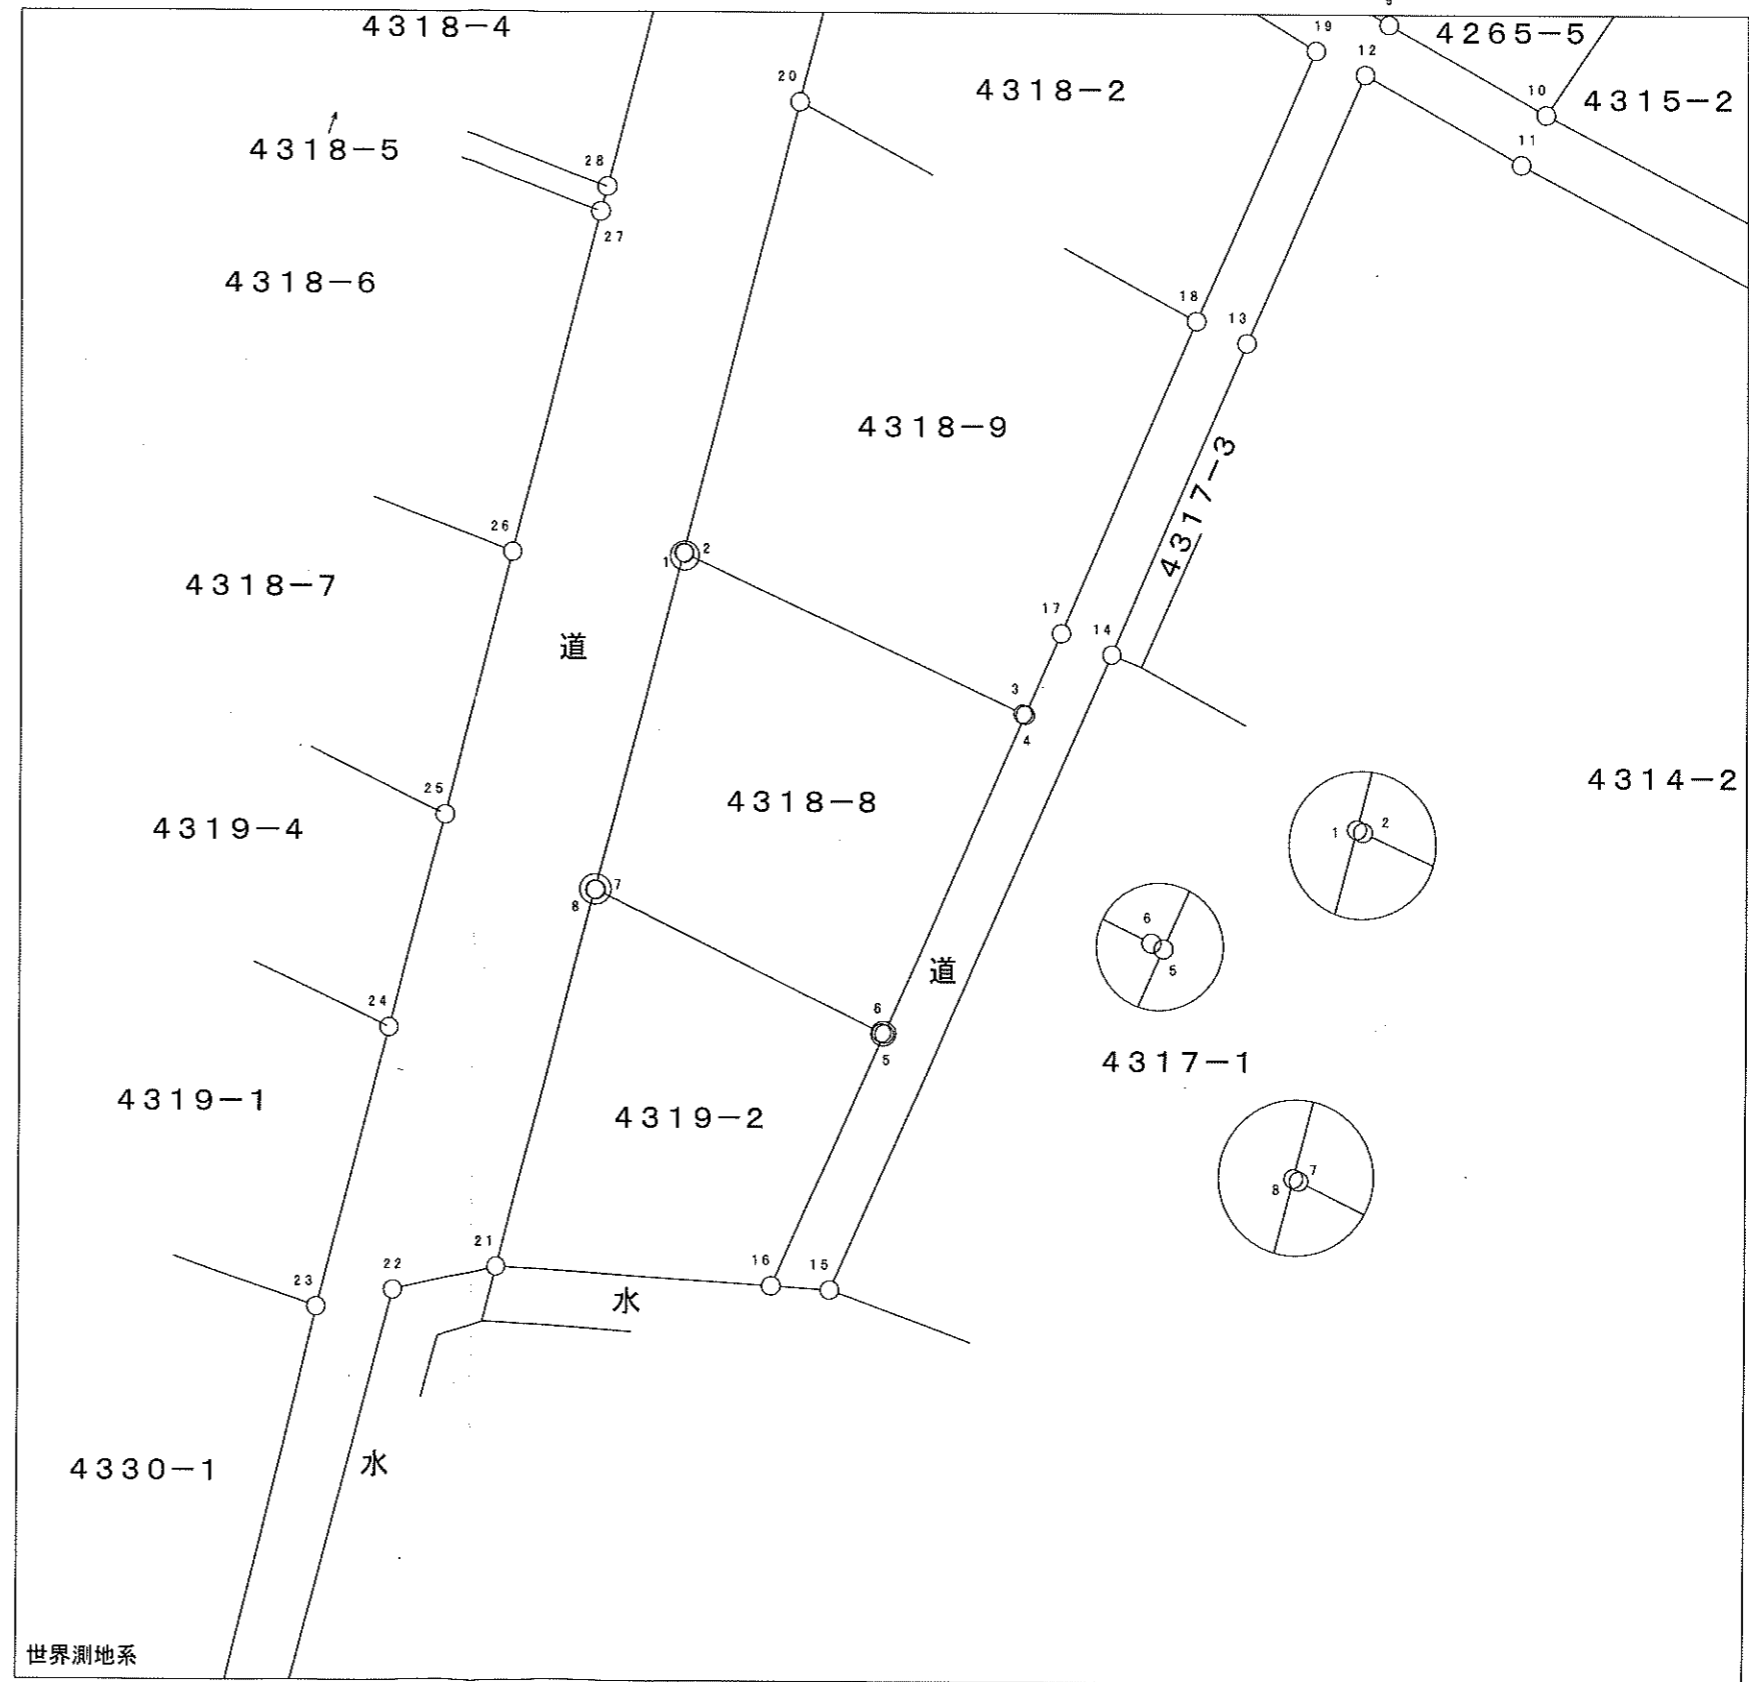

世界測地系

この図面は、調査時点の座標ですので 取扱いにはご注意ください。(平成22年度調査地区から世界測地2011)
また、点番末尾に*が付いている点は、交点計算により図上のみ表示されています。