


分割計画敷地求積図（立会確定後）

所在：古河市西牛谷字早稲田955番3

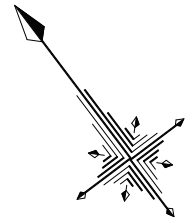


求積表

地番	(A)955-3			
点名	X _n	Y _n	X _n ・(Y _{n+1} -Y _{n-1})	備考
F3	213.221	310.755	-4361.222334	
HX1	211.742	309.928	2474.205270	
BN4	202.697	322.440	4927.158676	
F1	194.171	334.236	1542.106082	
F5	197.401	330.382	-4635.172881	
		合計	-52.925187	
		合計面積	26.4625935	
		地積	26.46 m ²	(8.00坪)

地番	(B)955-3			
点名	X _n	Y _n	X _n ・(Y _{n+1} -Y _{n-1})	備考
HX1	211.742	309.928	-4161.577268	
KK4	198.957	302.786	789.461376	
BN3	190.905	313.896	3752.046870	
BN4	202.697	322.440	-804.301696	
		合計	-424.370718	
		合計面積	212.1853590	
		地積	212.18 m ²	(64.18坪)

地番	(C)955-3			
点名	X _n	Y _n	X _n ・(Y _{n+1} -Y _{n-1})	備考
BN3	190.905	313.896	621.013965	
KK1	182.356	325.693	3709.121040	
F1	194.171	334.236	-631.638263	
BN4	202.697	322.440	-4122.856980	
		合計	-424.360238	
		合計面積	212.1801190	
		地積	212.18 m ²	(64.18坪)

総合計面積	450.8280715 m ²
-------	----------------------------

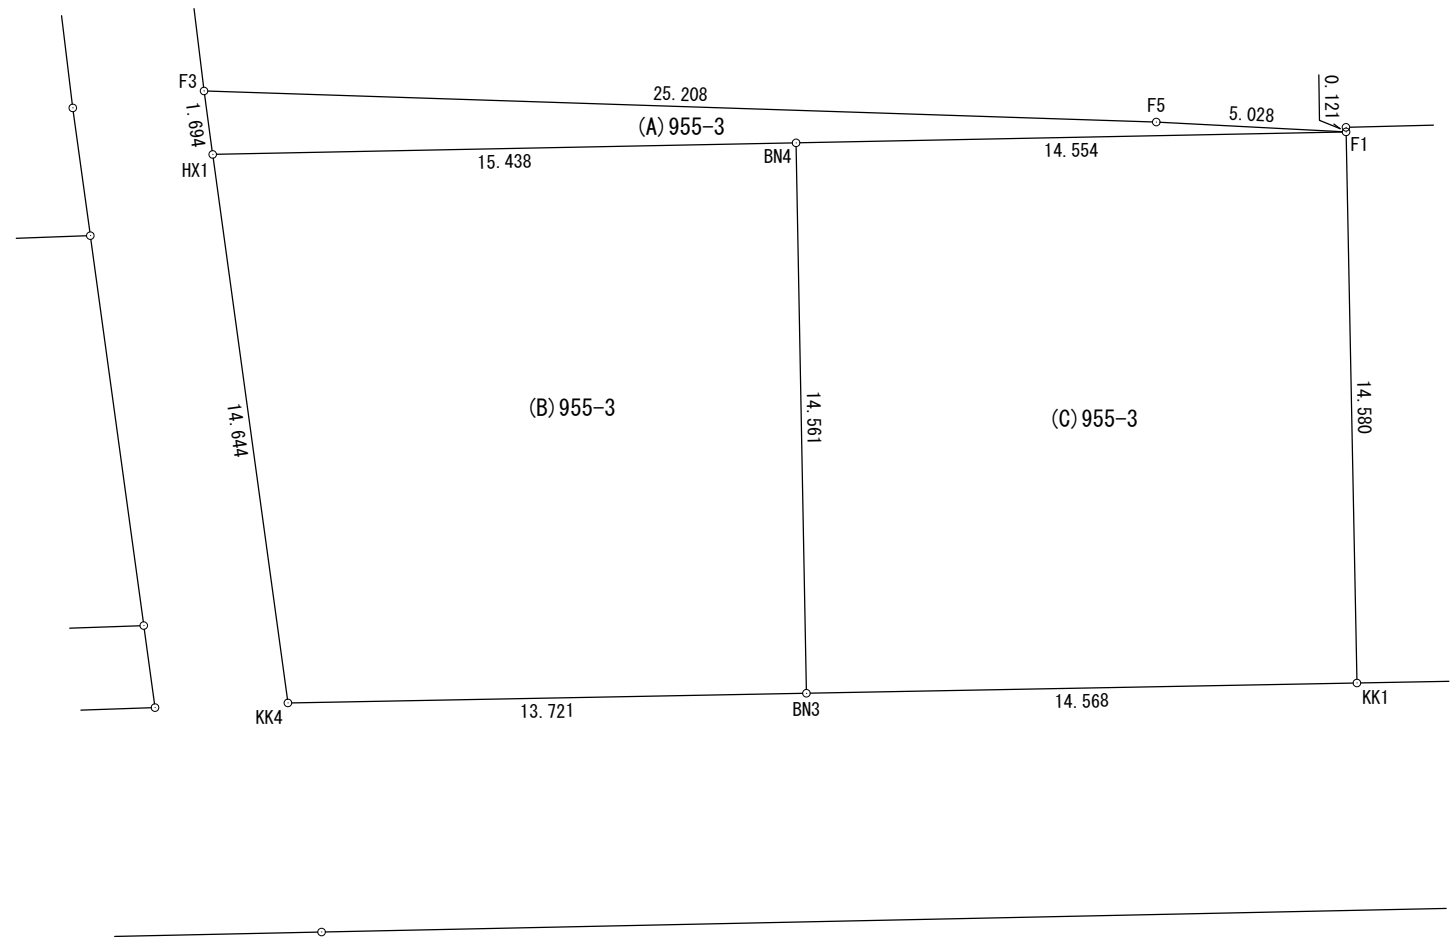

作成年月日	令和6年11月28日
縮尺	1/200
作成者	茨城県古河市長谷町38番55号 土地家屋調査士法人松井事務所 代表社員 松井直